


BULB

レイアウトパターン 1

スケール (A3 1/100)


Room1, Room2, Room3

通常形式

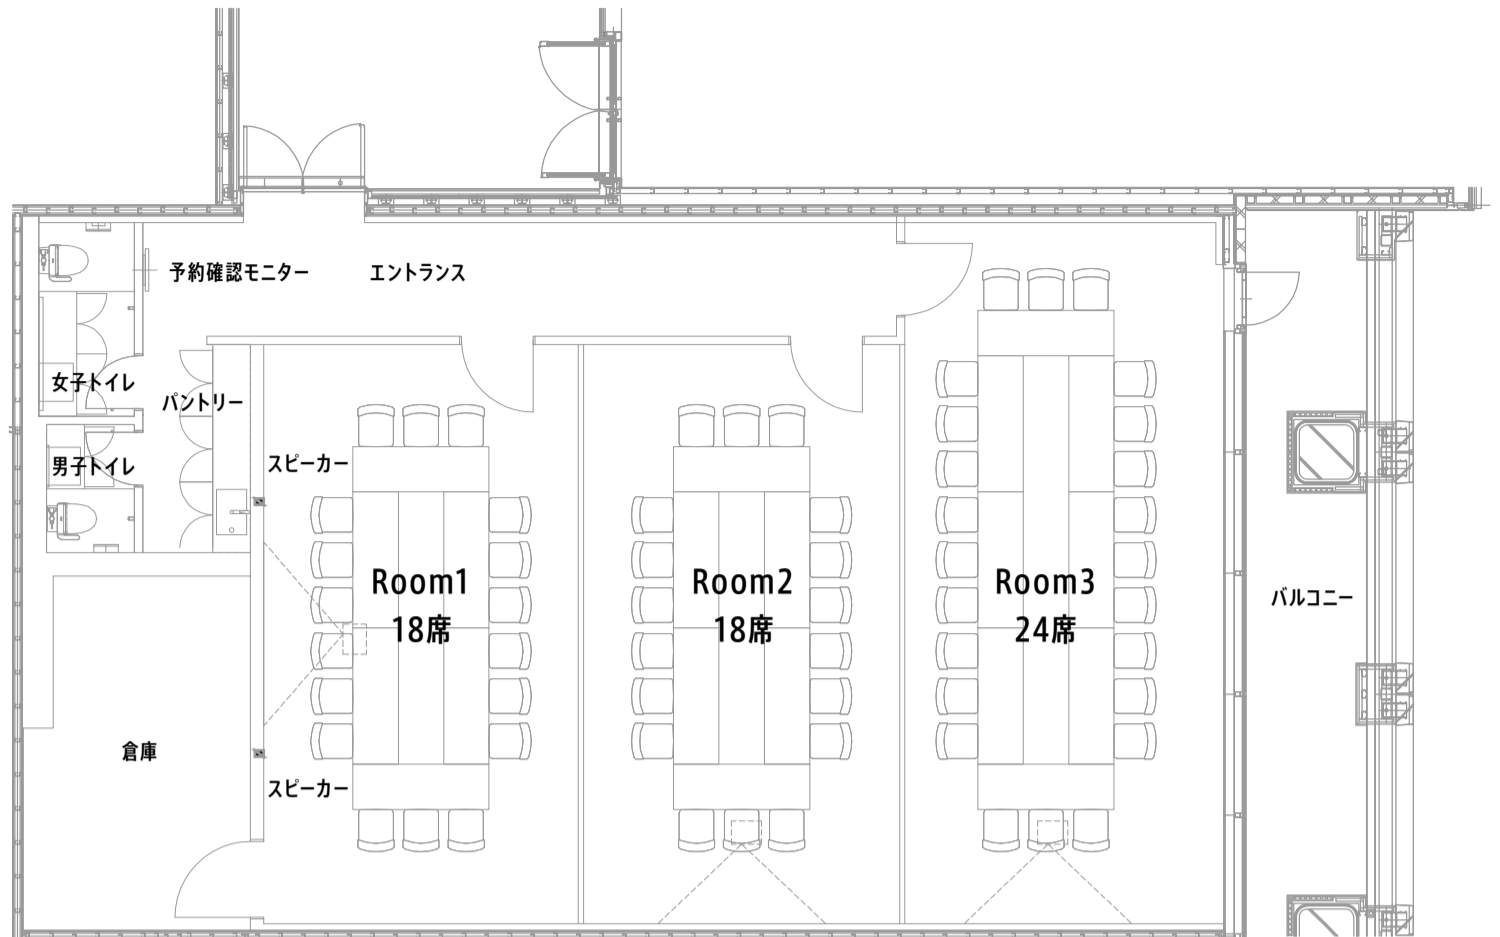


Room1, Room2, Room3

スクール形式

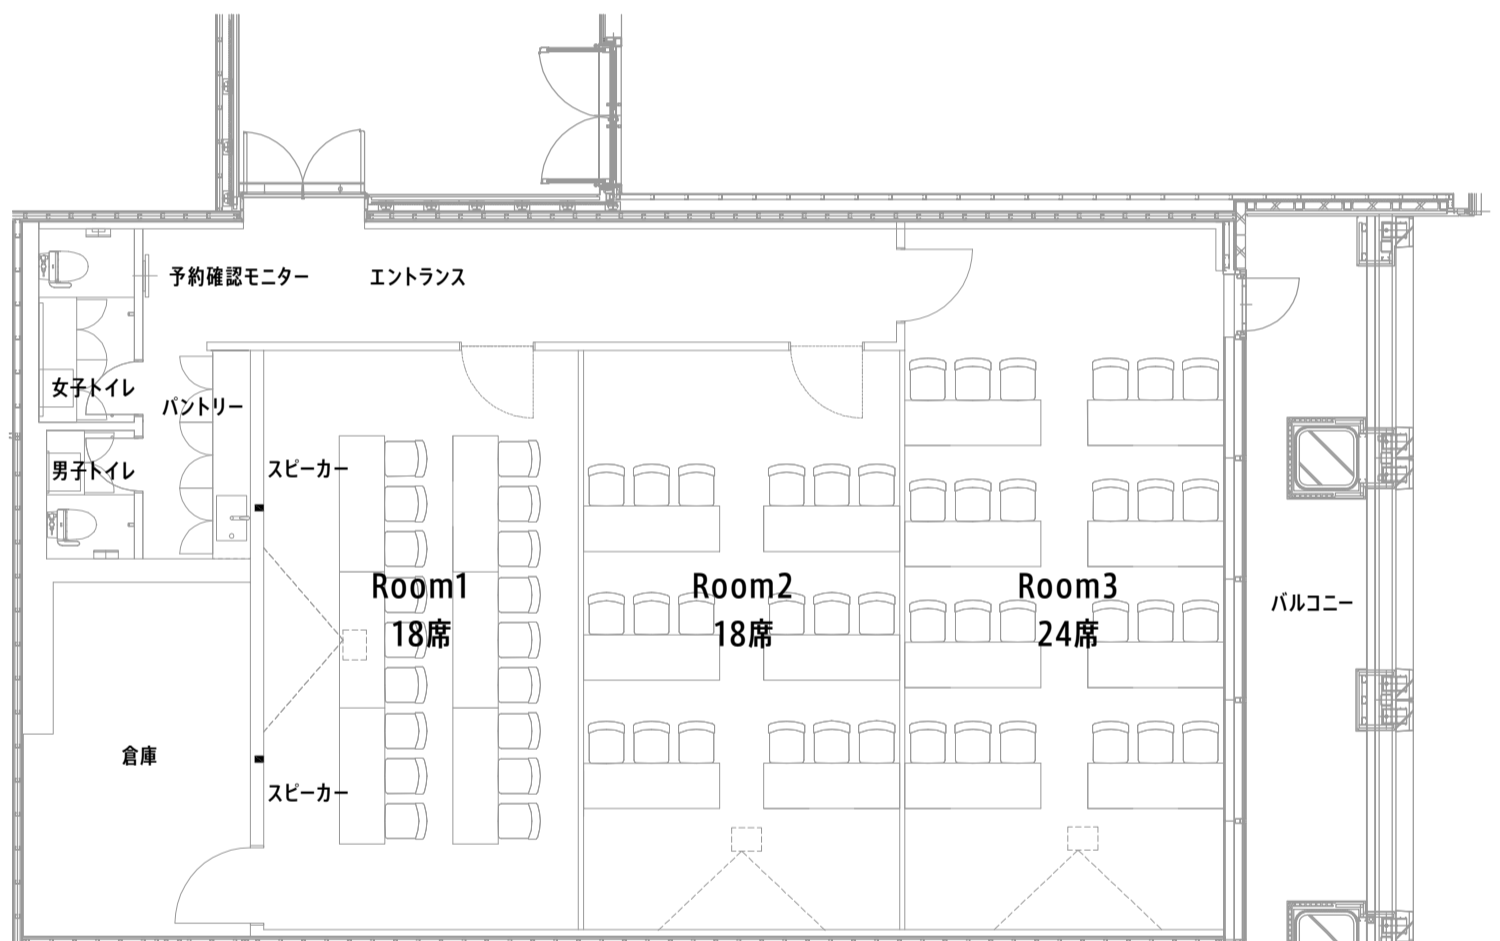

Room1, Room2+3

スクール形式

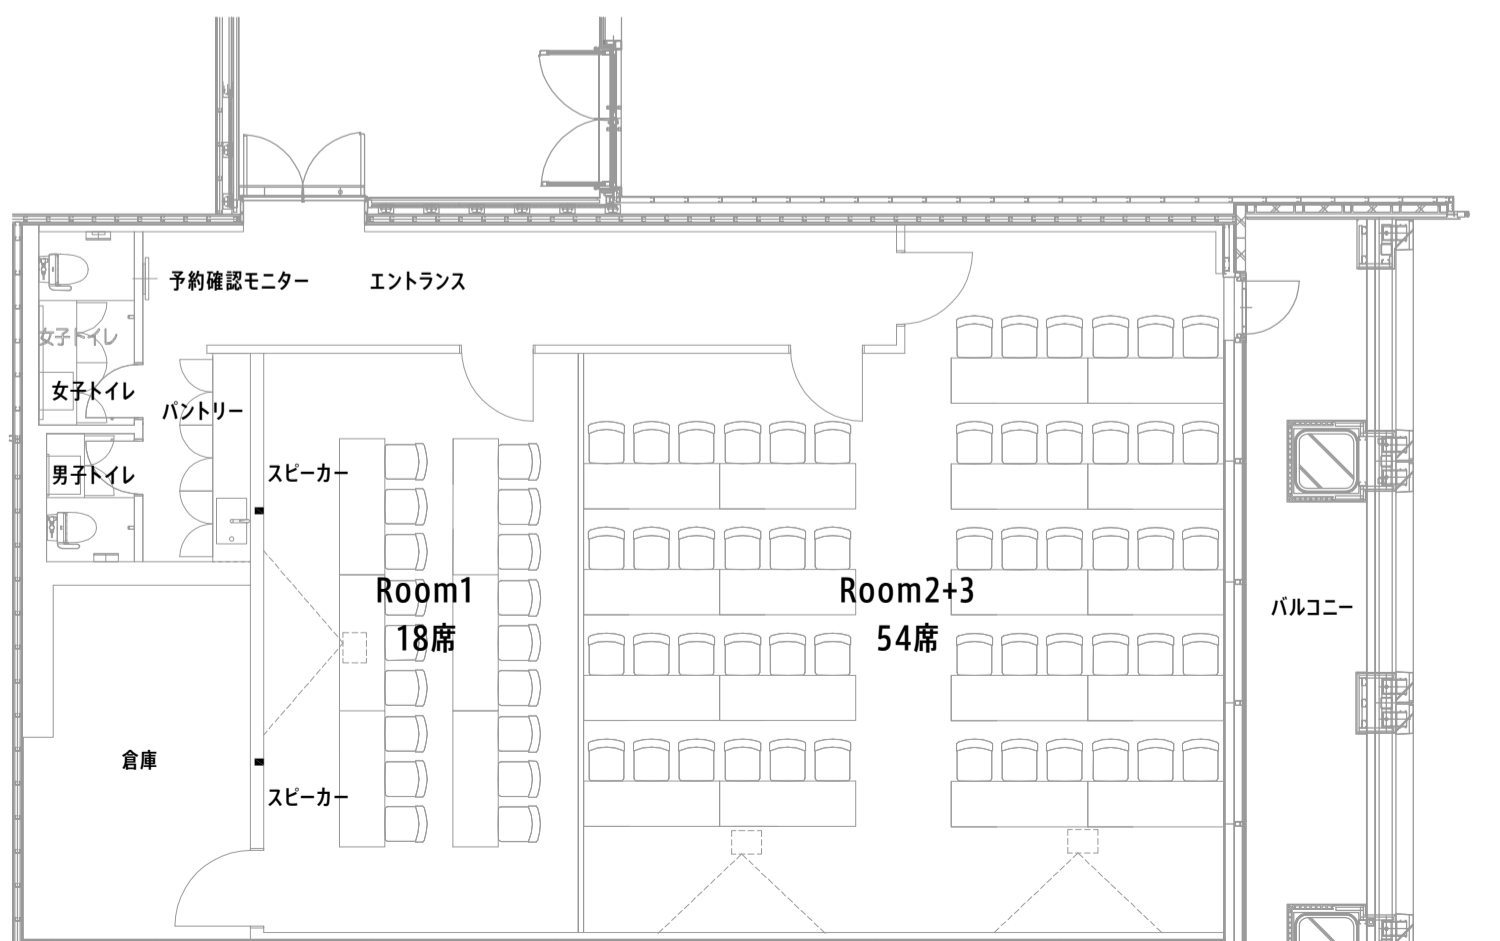


BULB

レイアウトパターン 2

スケール (A3 1/100)


Room1, Room2+3

口の字型形式

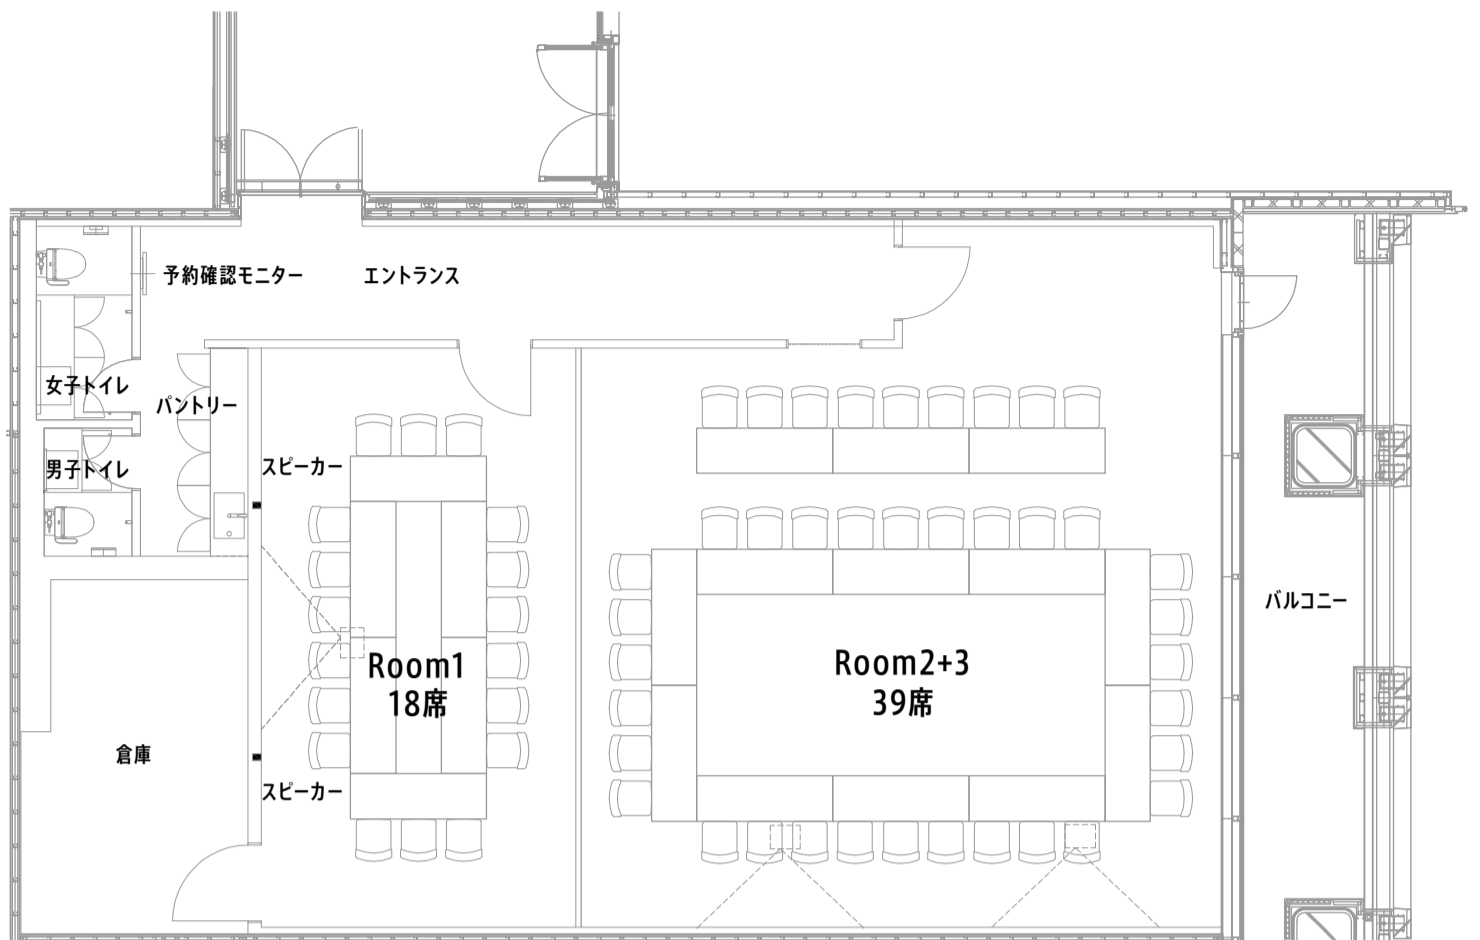

Room1+2+3

スクール形式(最大78席)

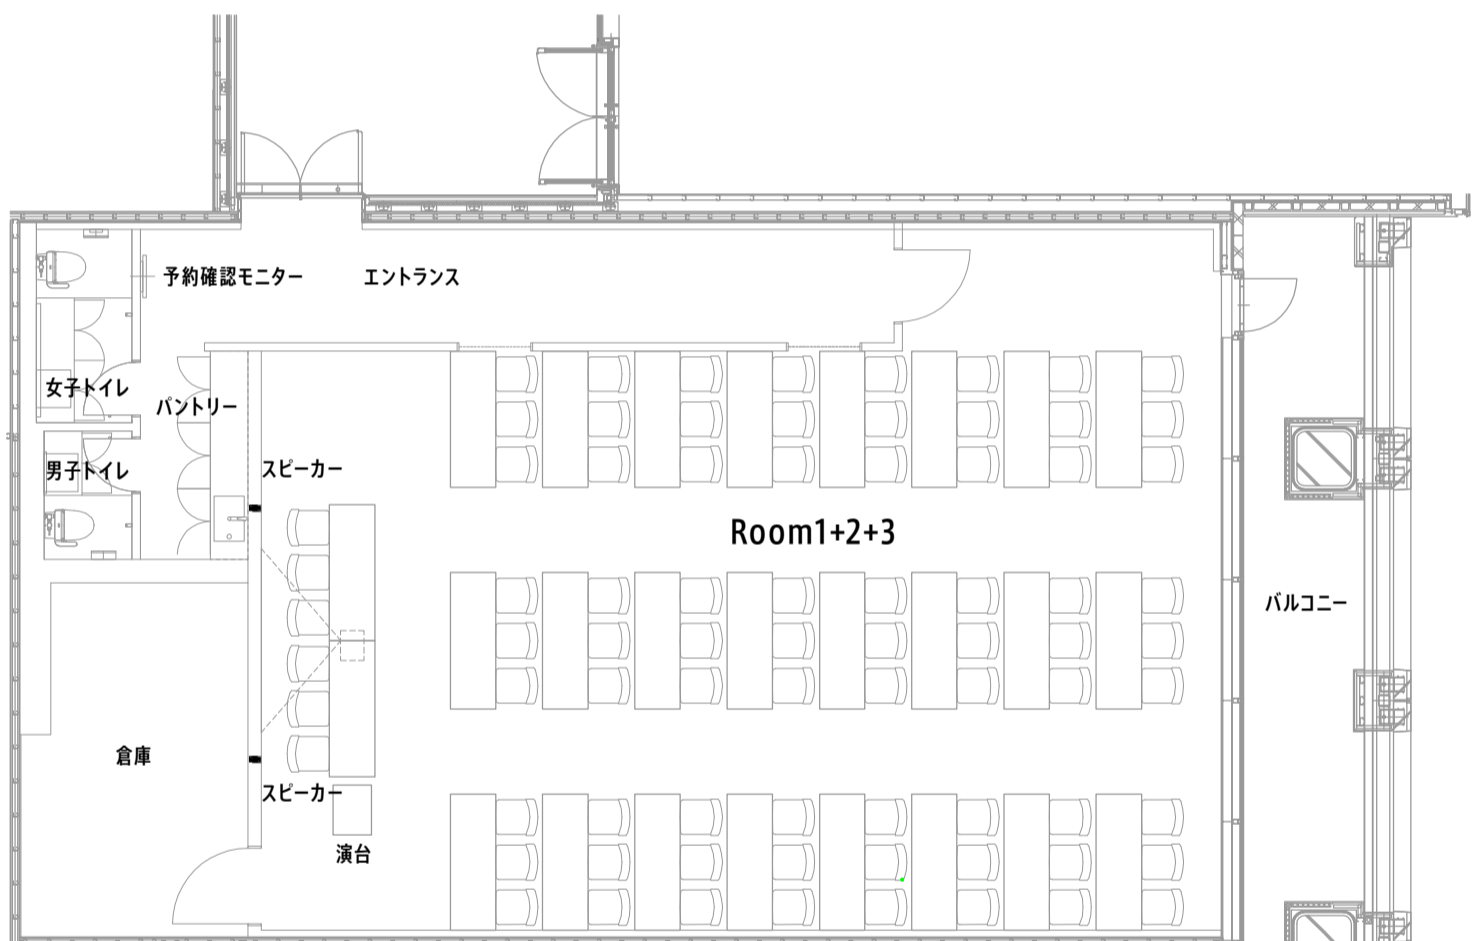

Room1+2+3

セミナー形式(最大110席)

